


52.02

PLAYA DE MANIOBRAS

SALIDA DE PRODUCTO TERMINADO

ENTRADA DE MATERIALES

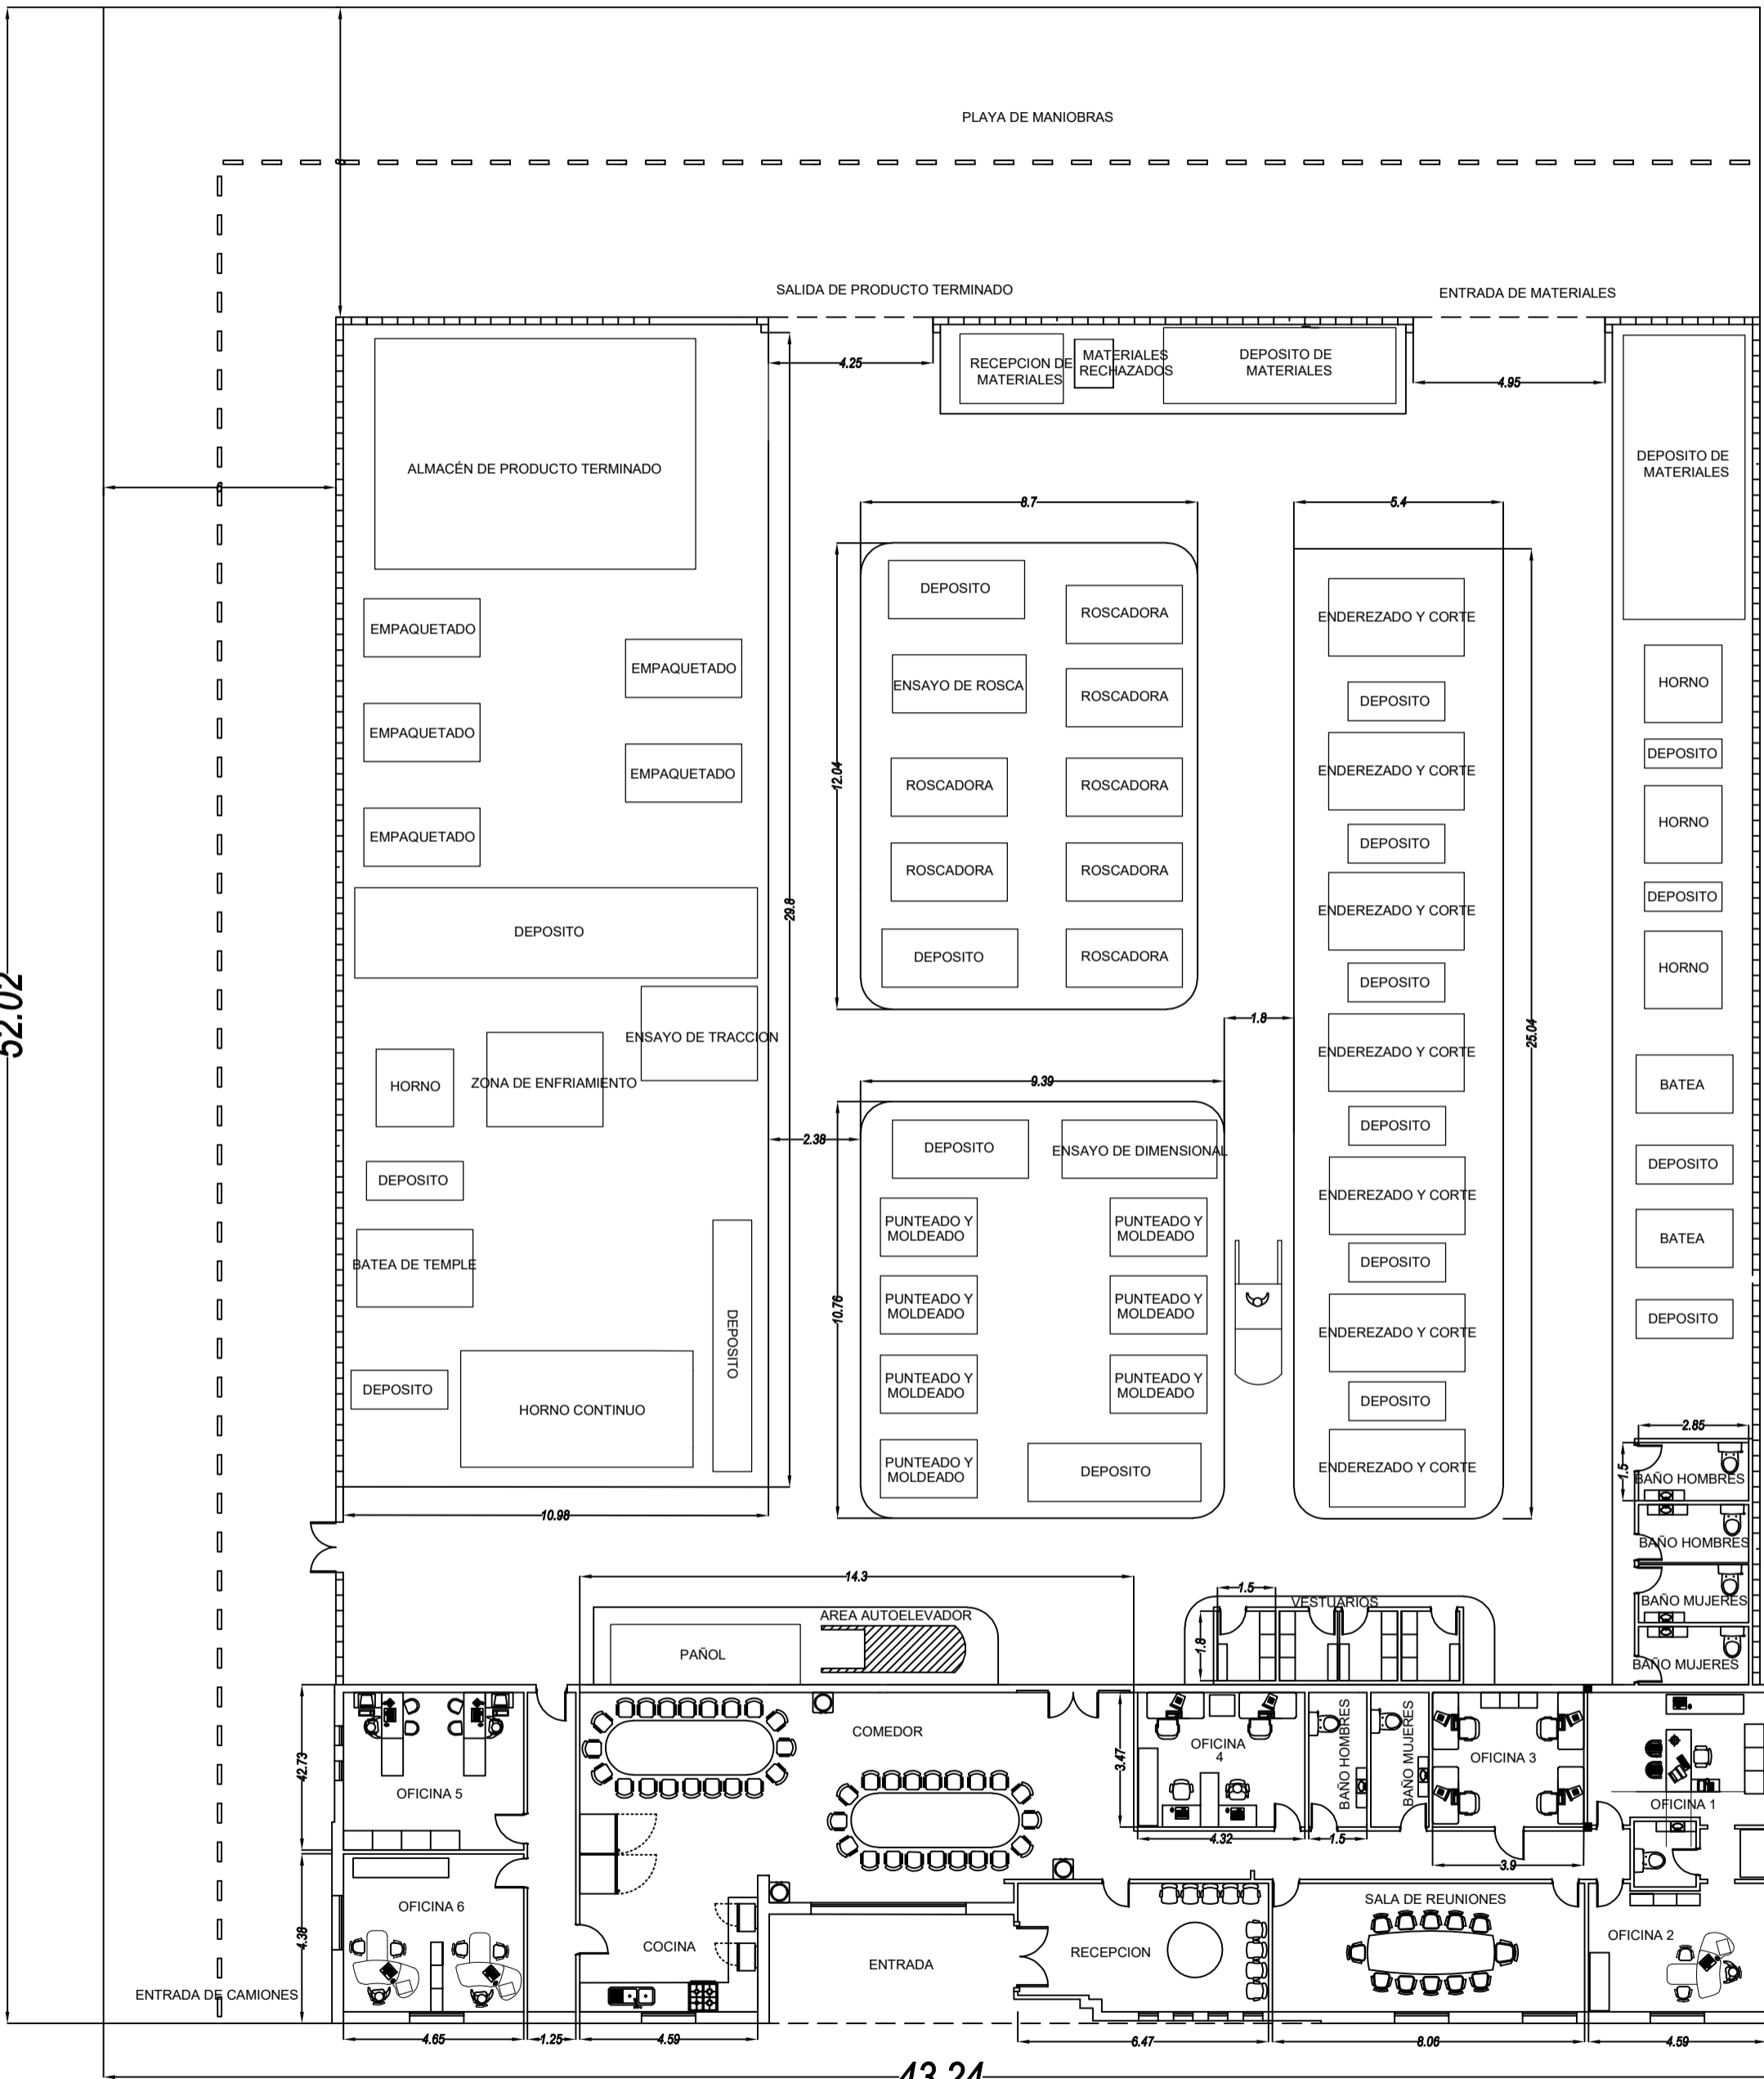

ENTRADA DE CAMIONES

43.24