


PLANTA SUPERIOR

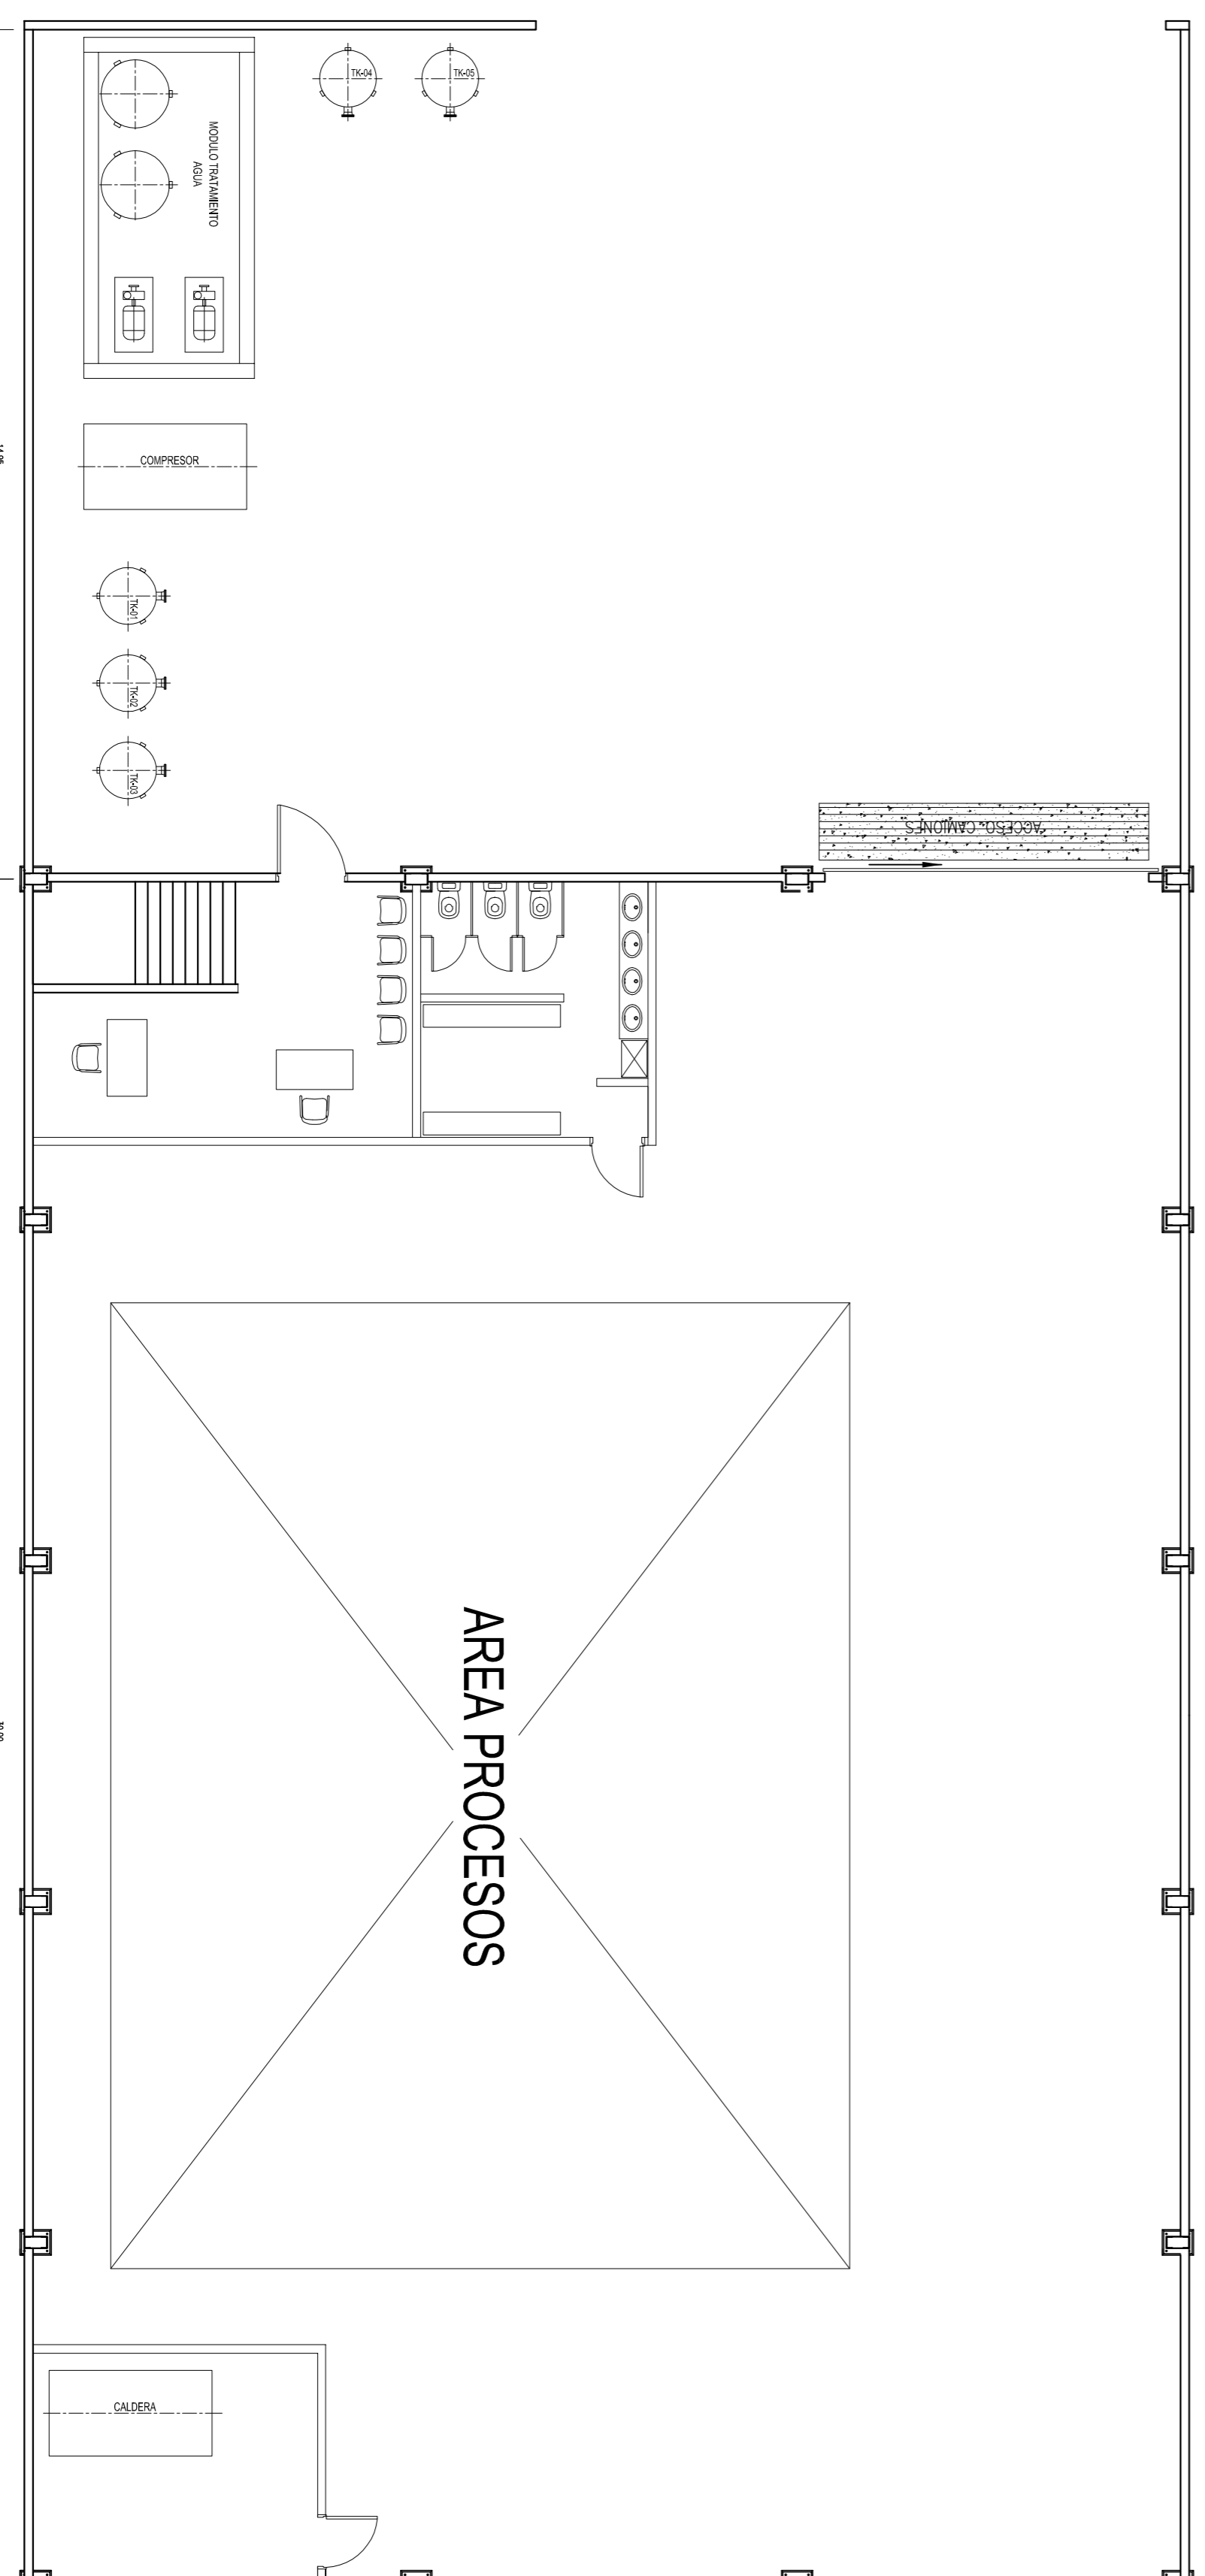

PLANTA INFERIOR

NOTAS:
 1.- TODAS LAS DIMENSIONES ESTAN EXPRESADAS EN METROS.
 2.- EL PRESENTE DOCUMENTO NO ES PARA CONSTRUCCION.

REV	FECHA	PARA INFORMACION	D E S C R I P C I O N	EC	EC/DB	EC/DB	CLIENTE
A	30/06/17			G11	EC	EC/DB	
				FOR	CHK	APR	CLIENTE APRR

GRUPO 11
 UTN-FRBA
 EVALUACION DE PROYECTOS

CLIENTE: BIOCLEAN
 PROYECTO: PLANTA SHAPPO BIOCLEAN
 TITULO: PLANO PLANTA SHAPPO
 SUBTITULO: PLANO DE PLANTA
 TIPO DOCUMENTO: SKETCH
 ESCALA: ARCHIVO: PLANO PLANTA 001-A.dwg
 HOJA: 1 DE: 1 REV: 0