


PLANTA SUPERIOR

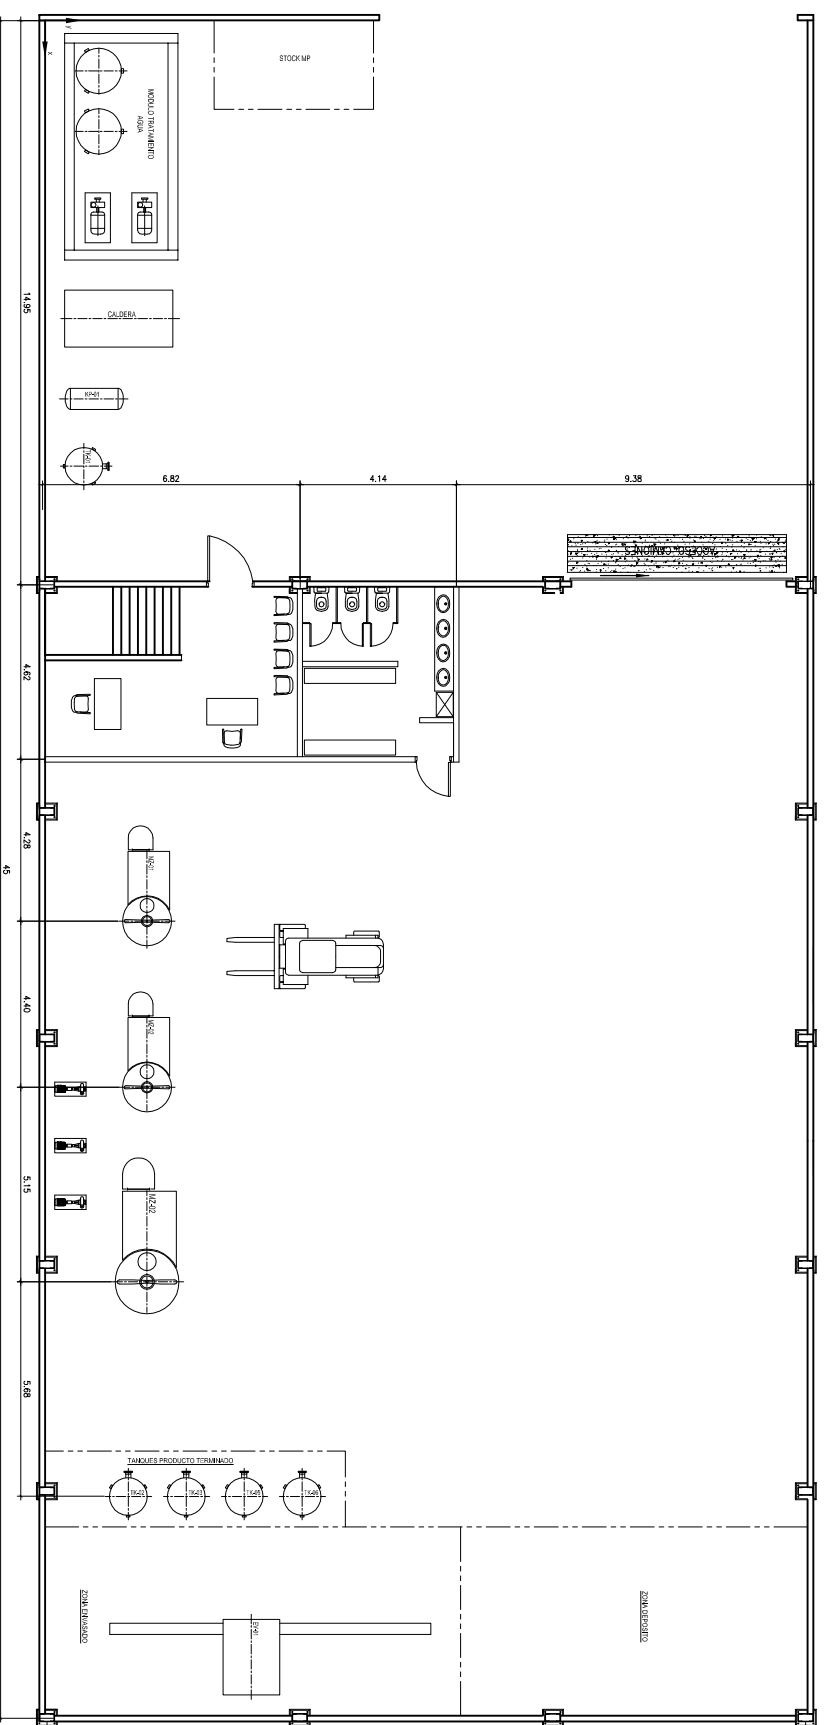

PLANTA INFERIOR

NOTAS:
 1.- TODAS LAS DIMENSIONES ESTAN EXPRESADAS EN METROS.
 2.- EL PRESENTE DOCUMENTO NO ES PARA CONSTRUCCION.

REV	FECHA	PARA INFORMACION	DESCRIPCION	FOR	CHK	APR	EC/OB	EC/OB
A	04/08/17			G11	EC		EC/OB	

GRUPO 11

UTN-FRBA
EVALUACION DE PROYECTOS

CUENTE:	BIOCLEANI
PROYECTO:	PLANTA SHAMPOO BIOCLEANI
TITULO:	PLANO PLANTA SHAMPOO
SUBTITULO:	PLANO DE PLANTA
TIPO DOCUMENTO:	SKETCH
ESCALA	1:100
ARCHIVO:	PLANO PLANTA 001-A.dwg
HOLA:	1
DE:	1
REV:	0