



Planta alta

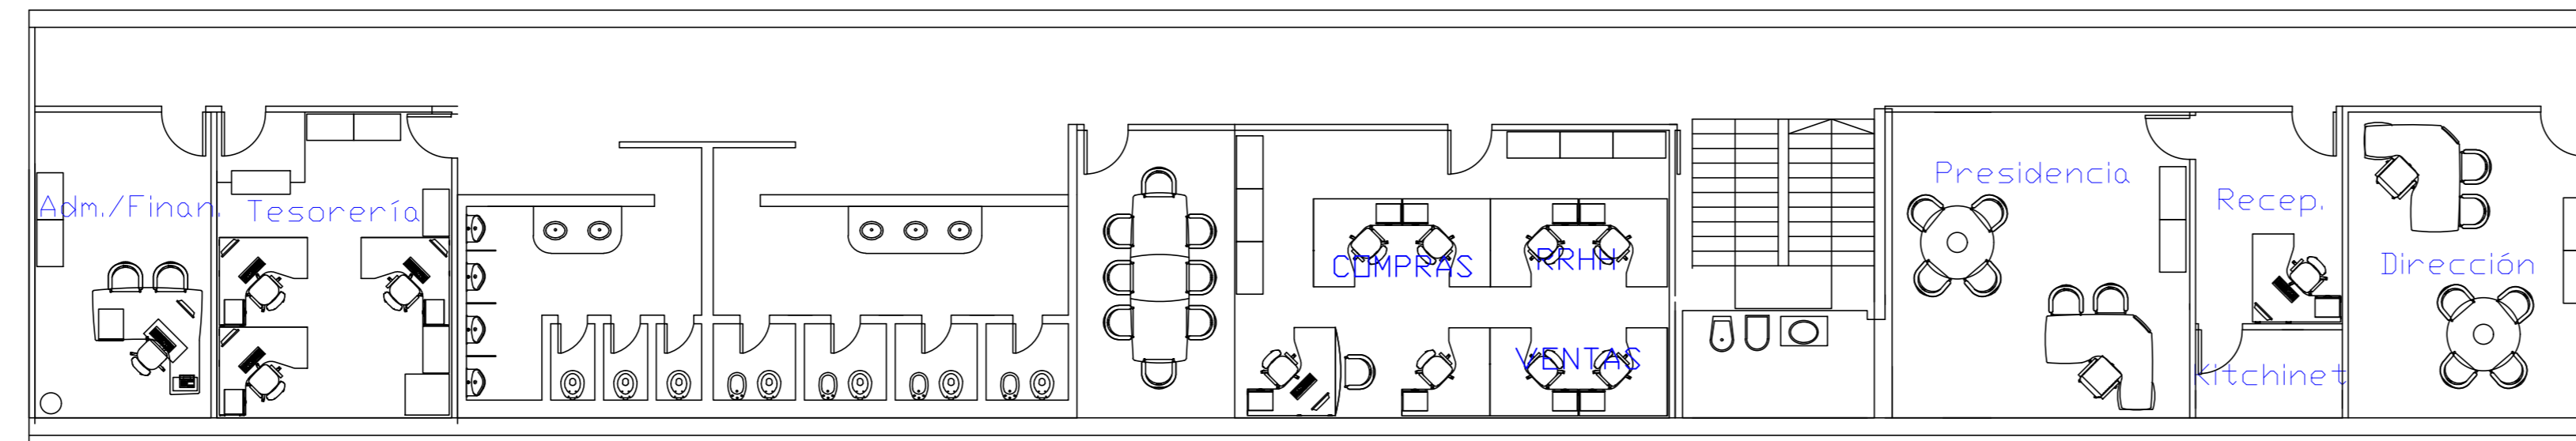

Planta baja

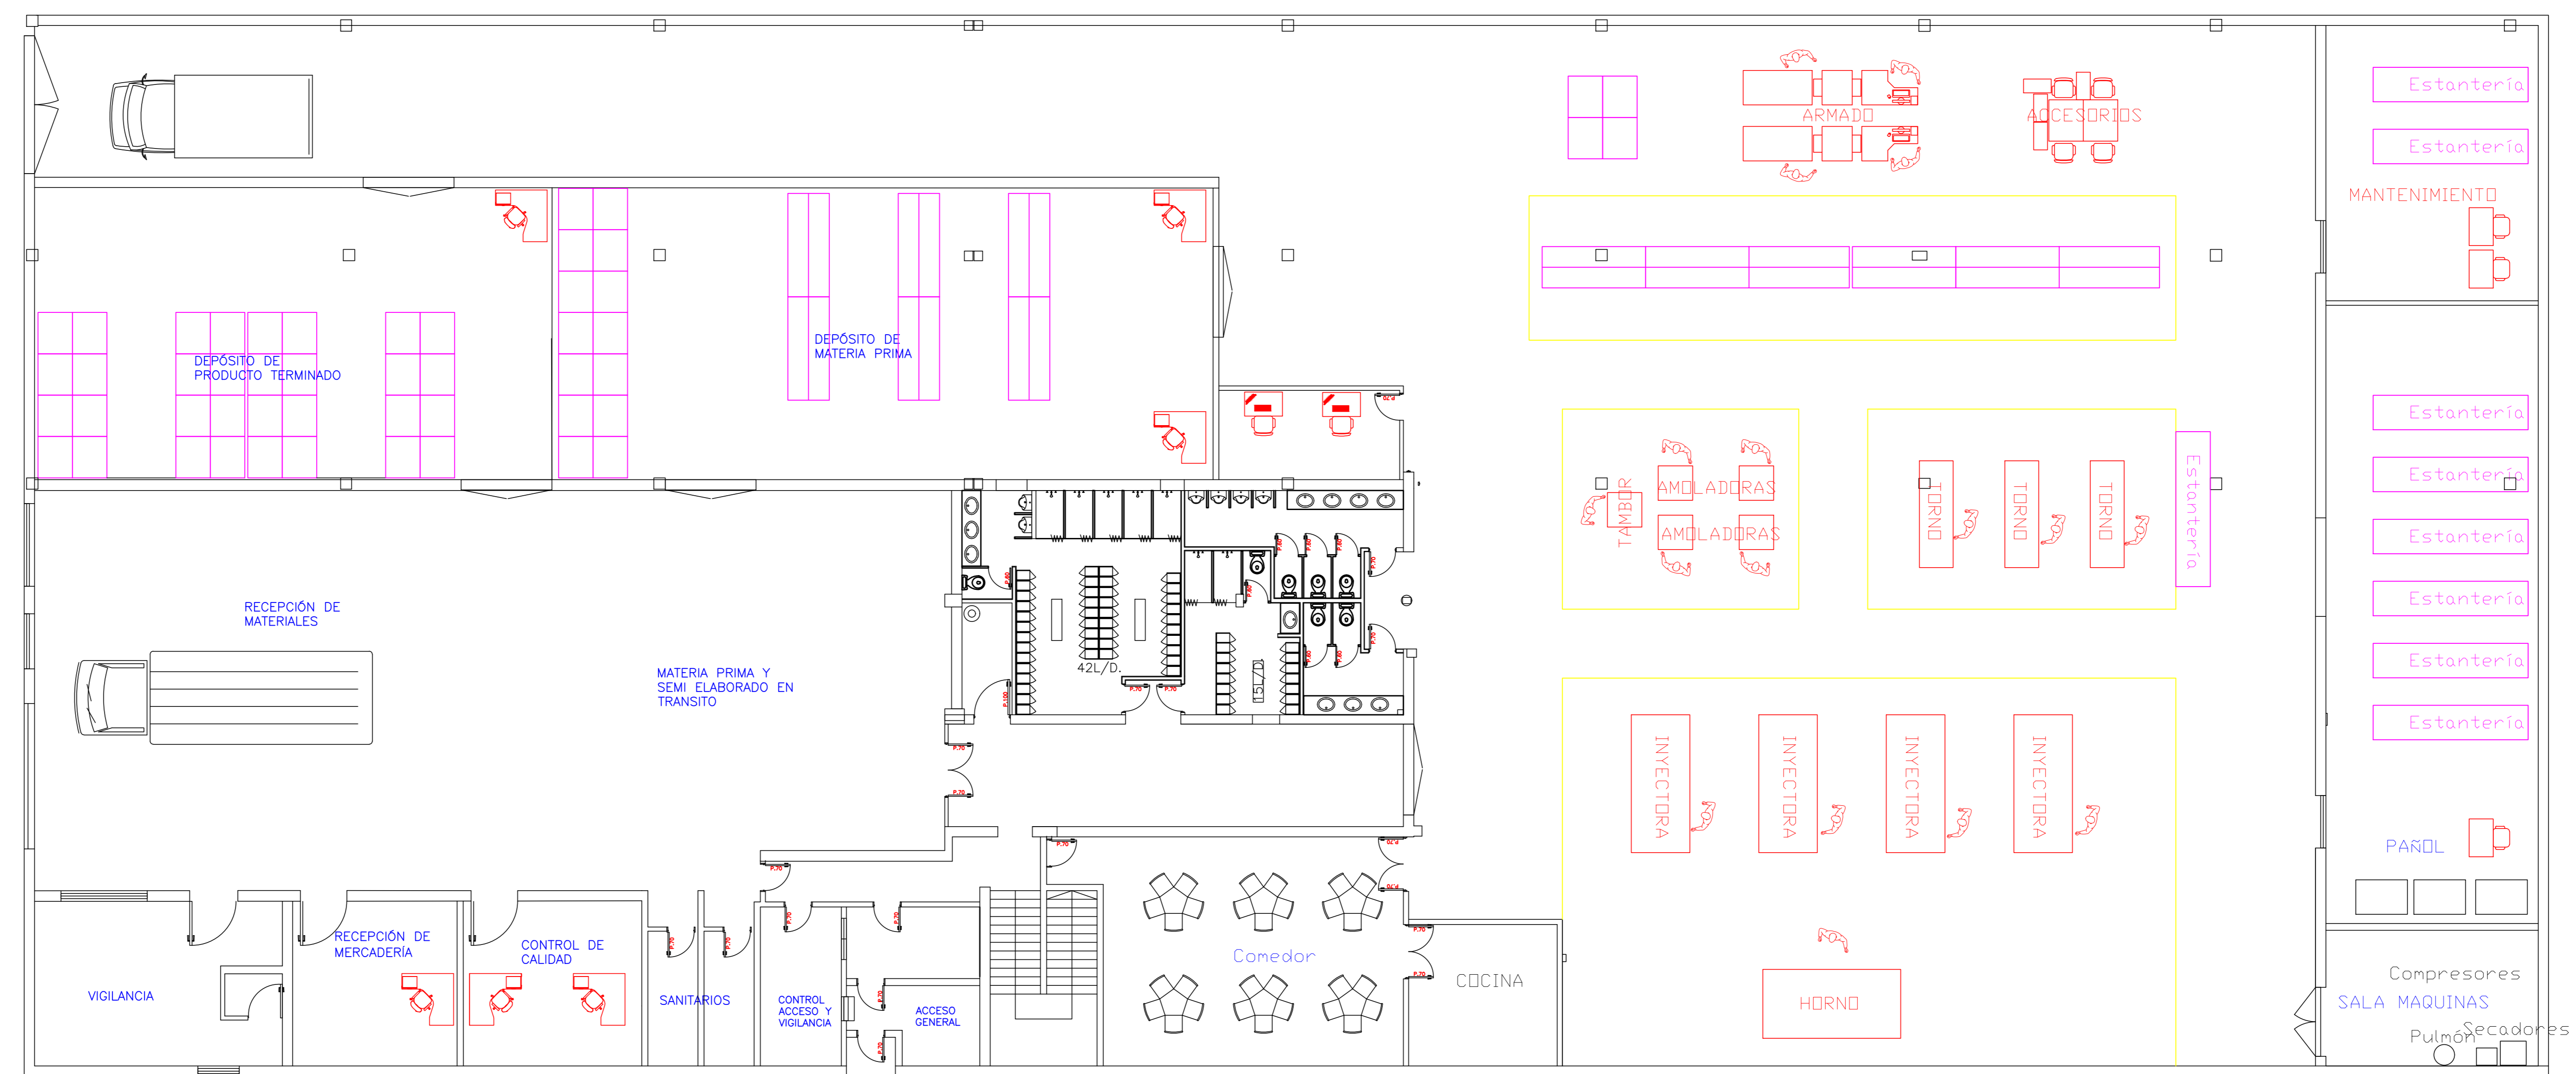

PLANTA ALTA / PLANTA BAJA				
PLANTA MODELO PARA FABRICACION DE GRIFERIAS				
Dibujo	Revisión	Escala	Hoja	Fecha
Grupo 4	v 03	1:100	A0	02-07-2020