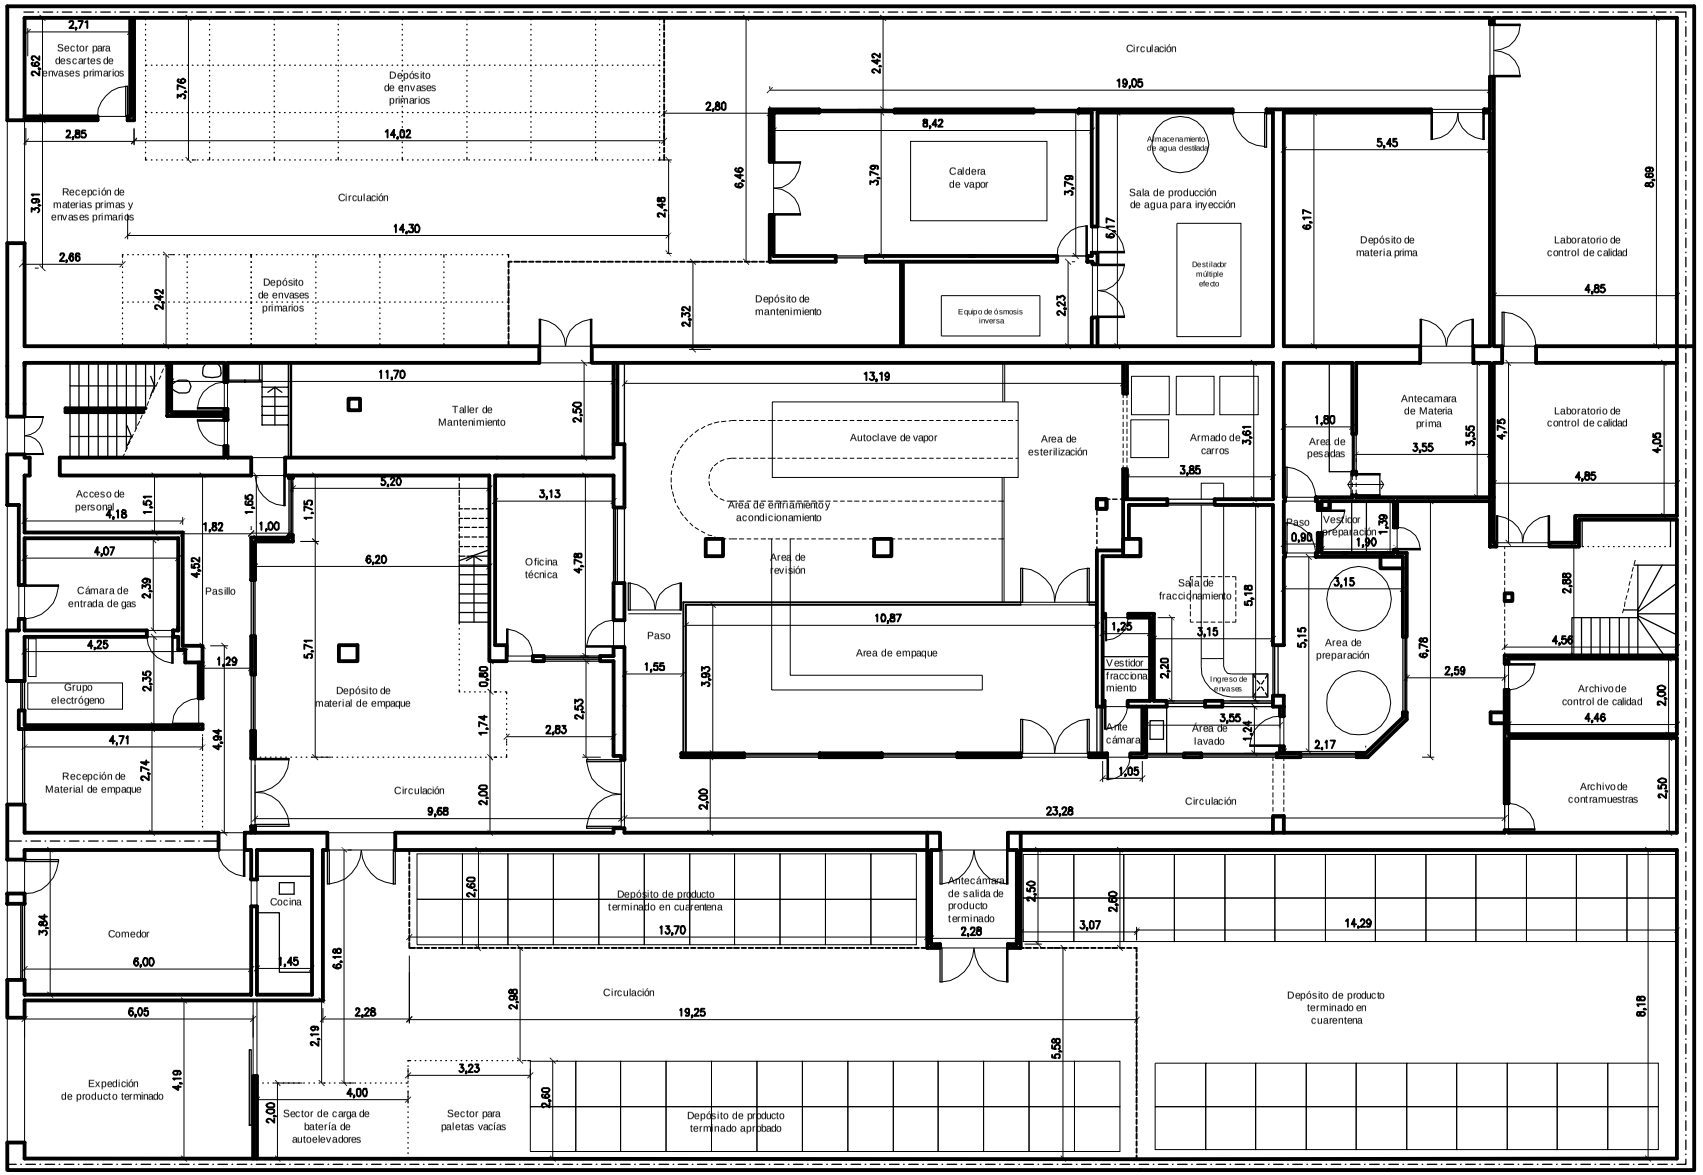
Sector para descartes de envases primarios
Depósito de envases primarios
Circulación
Recepción de materias primas y envases primarios
Circulación
Depósito de envases primarios
Depósito de mantenimiento
Caldera de vapor
Equipo de ósmosis inversa
Almacenamiento de agua destilada
Sala de producción de agua para inyección
Destilador múltiple efecto
Depósito de materia prima
Laboratorio de control de calidad
Taller de Mantenimiento
Autoclave de vapor
Area de esterilización
Area de enfriamiento y acondicionamiento
Area de revisión
Armado de carros
Antecamara de Materia prima
Area de pesadas
Laboratorio de control de calidad
Acceso de personal
Cámara de entrada de gas
Pasillo
Oficina técnica
Paso
Area de empaque
Sala de fraccionamiento
Vestidor preparación
Area de preparación
Grupo electrógeno
Depósito de material de empaque
Vestidor fraccionamiento
Ingreso de envases
Ante cámara
Area de lavado
Archivo de control de calidad
Recepción de Material de empaque
Circulación
Circulación
Archivo de contramuestras
Comedor
Cocina
Depósito de producto terminado en cuarentena
Antecámara de salida de producto terminado
Circulación
Depósito de producto terminado en cuarentena
Expedición de producto terminado
Sector de carga de batería de autoelevadores
Sector para paletas vacías
Depósito de producto terminado aprobado

PLANTA BAJA