



Planta alta

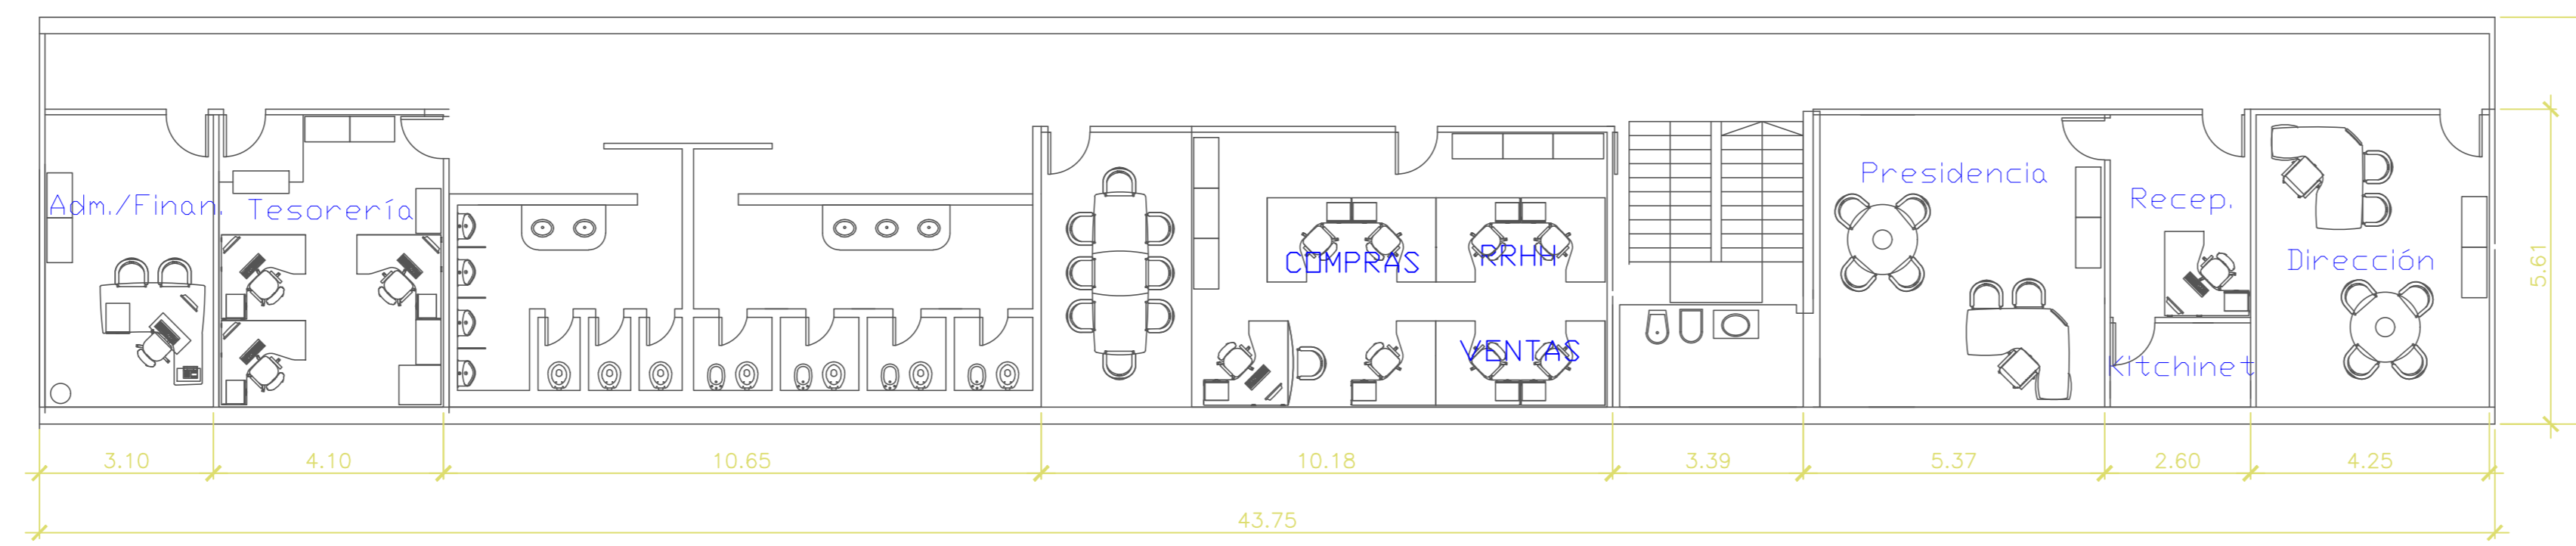

Planta baja

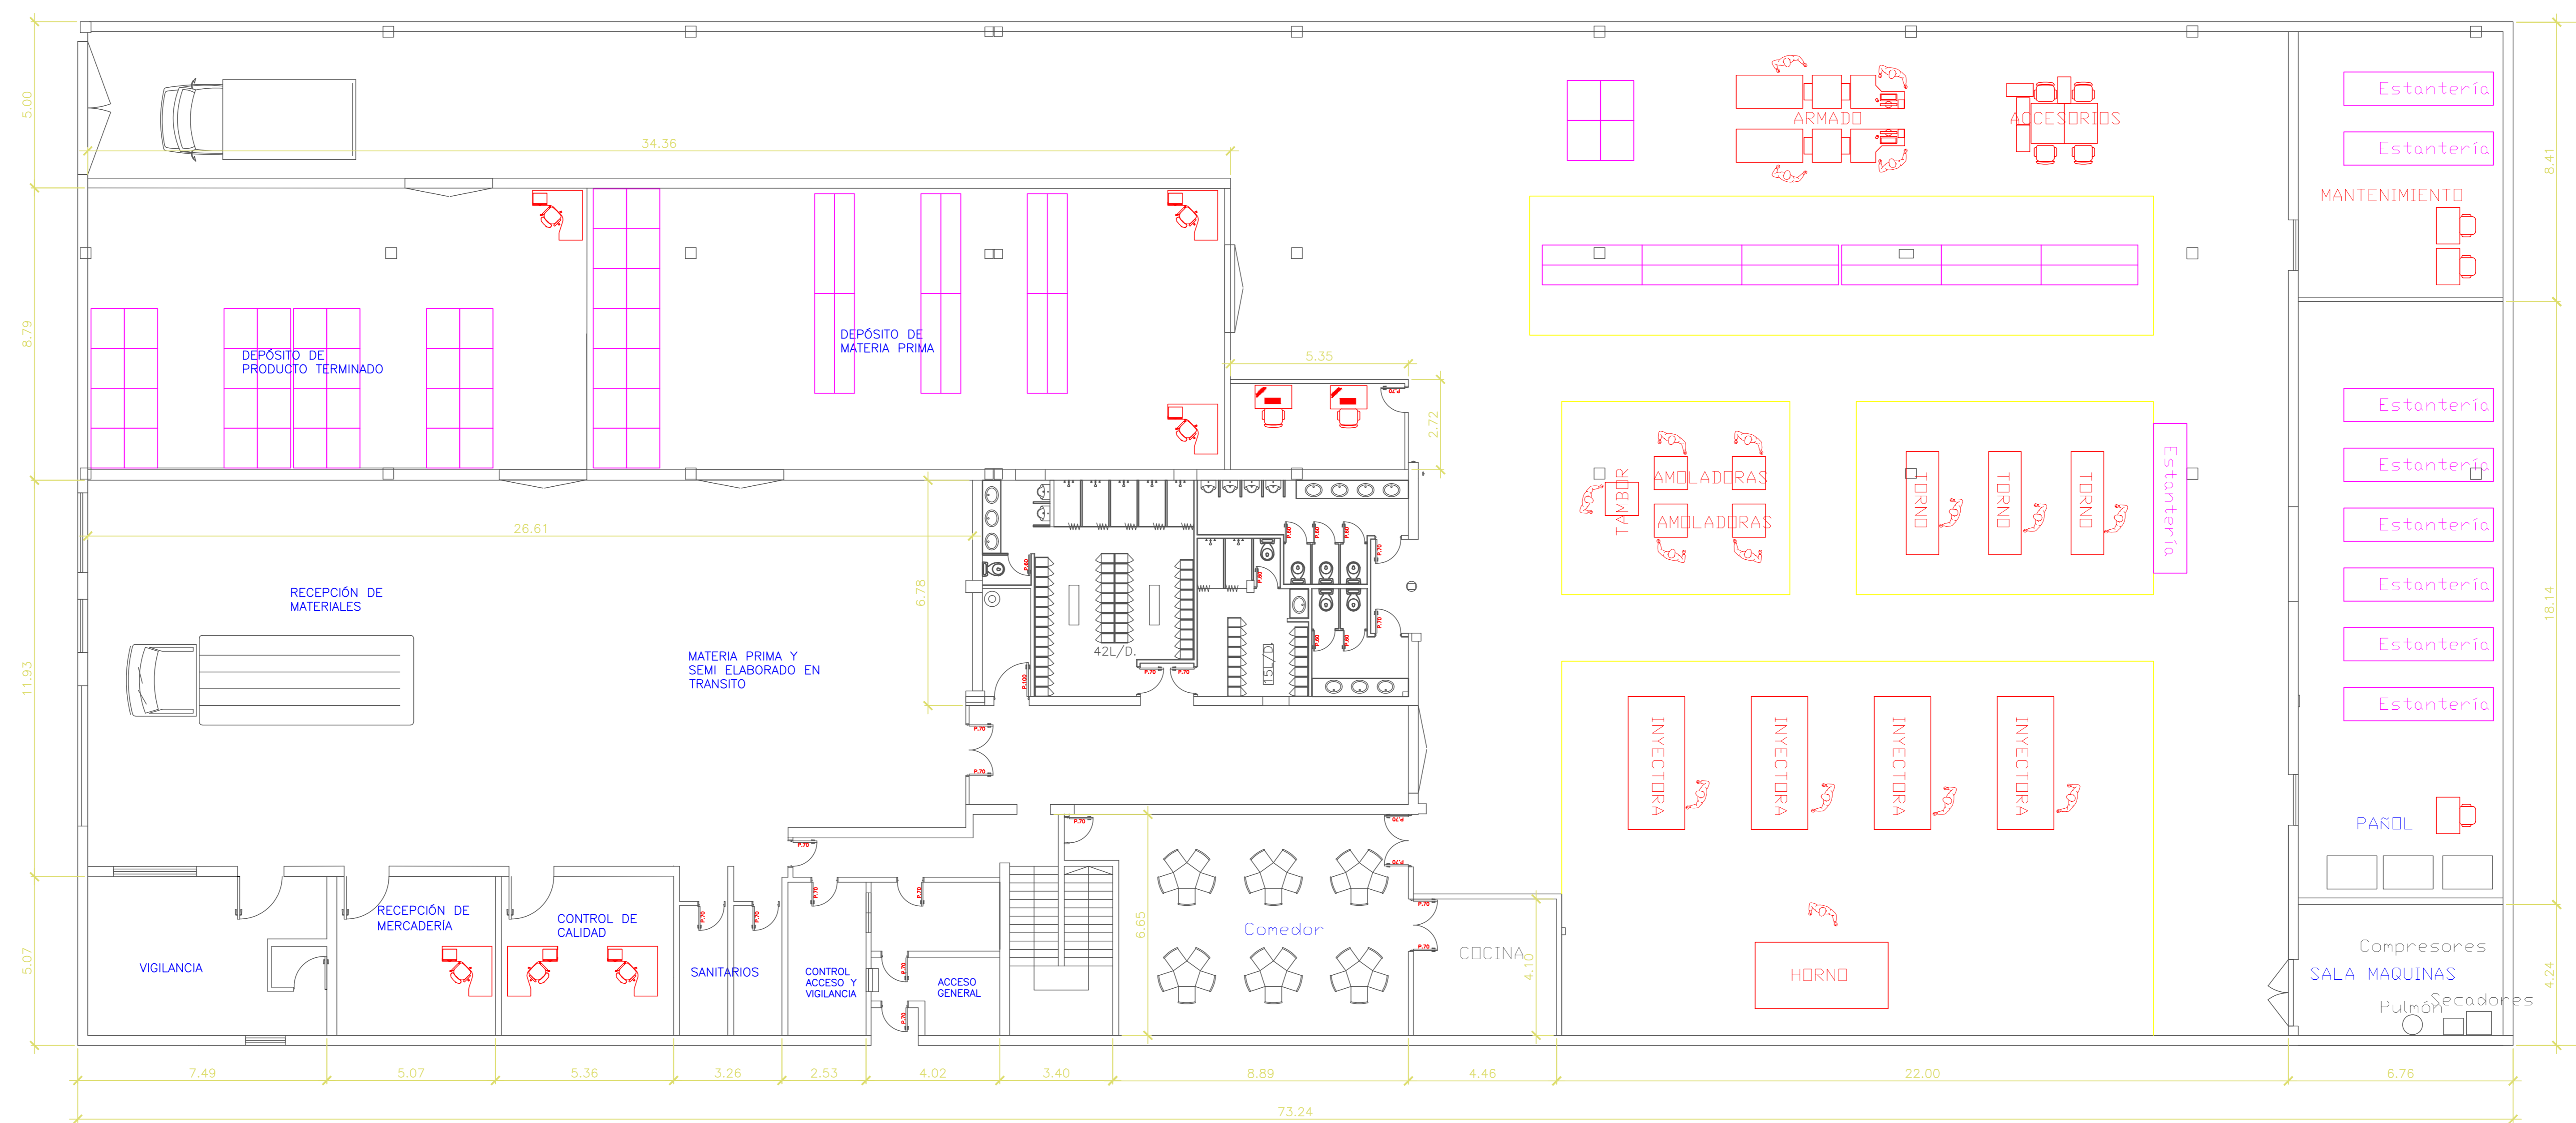

PLANTA ALTA / PLANTA BAJA					
PLANTA MODELO PARA FABRICACIÓN DE GRIFERIAS					
Dibujo	Revisión	Escala	Hoja	Fecha	
Grupo 4	v 0.3	1:100	A0	02-07-2020	