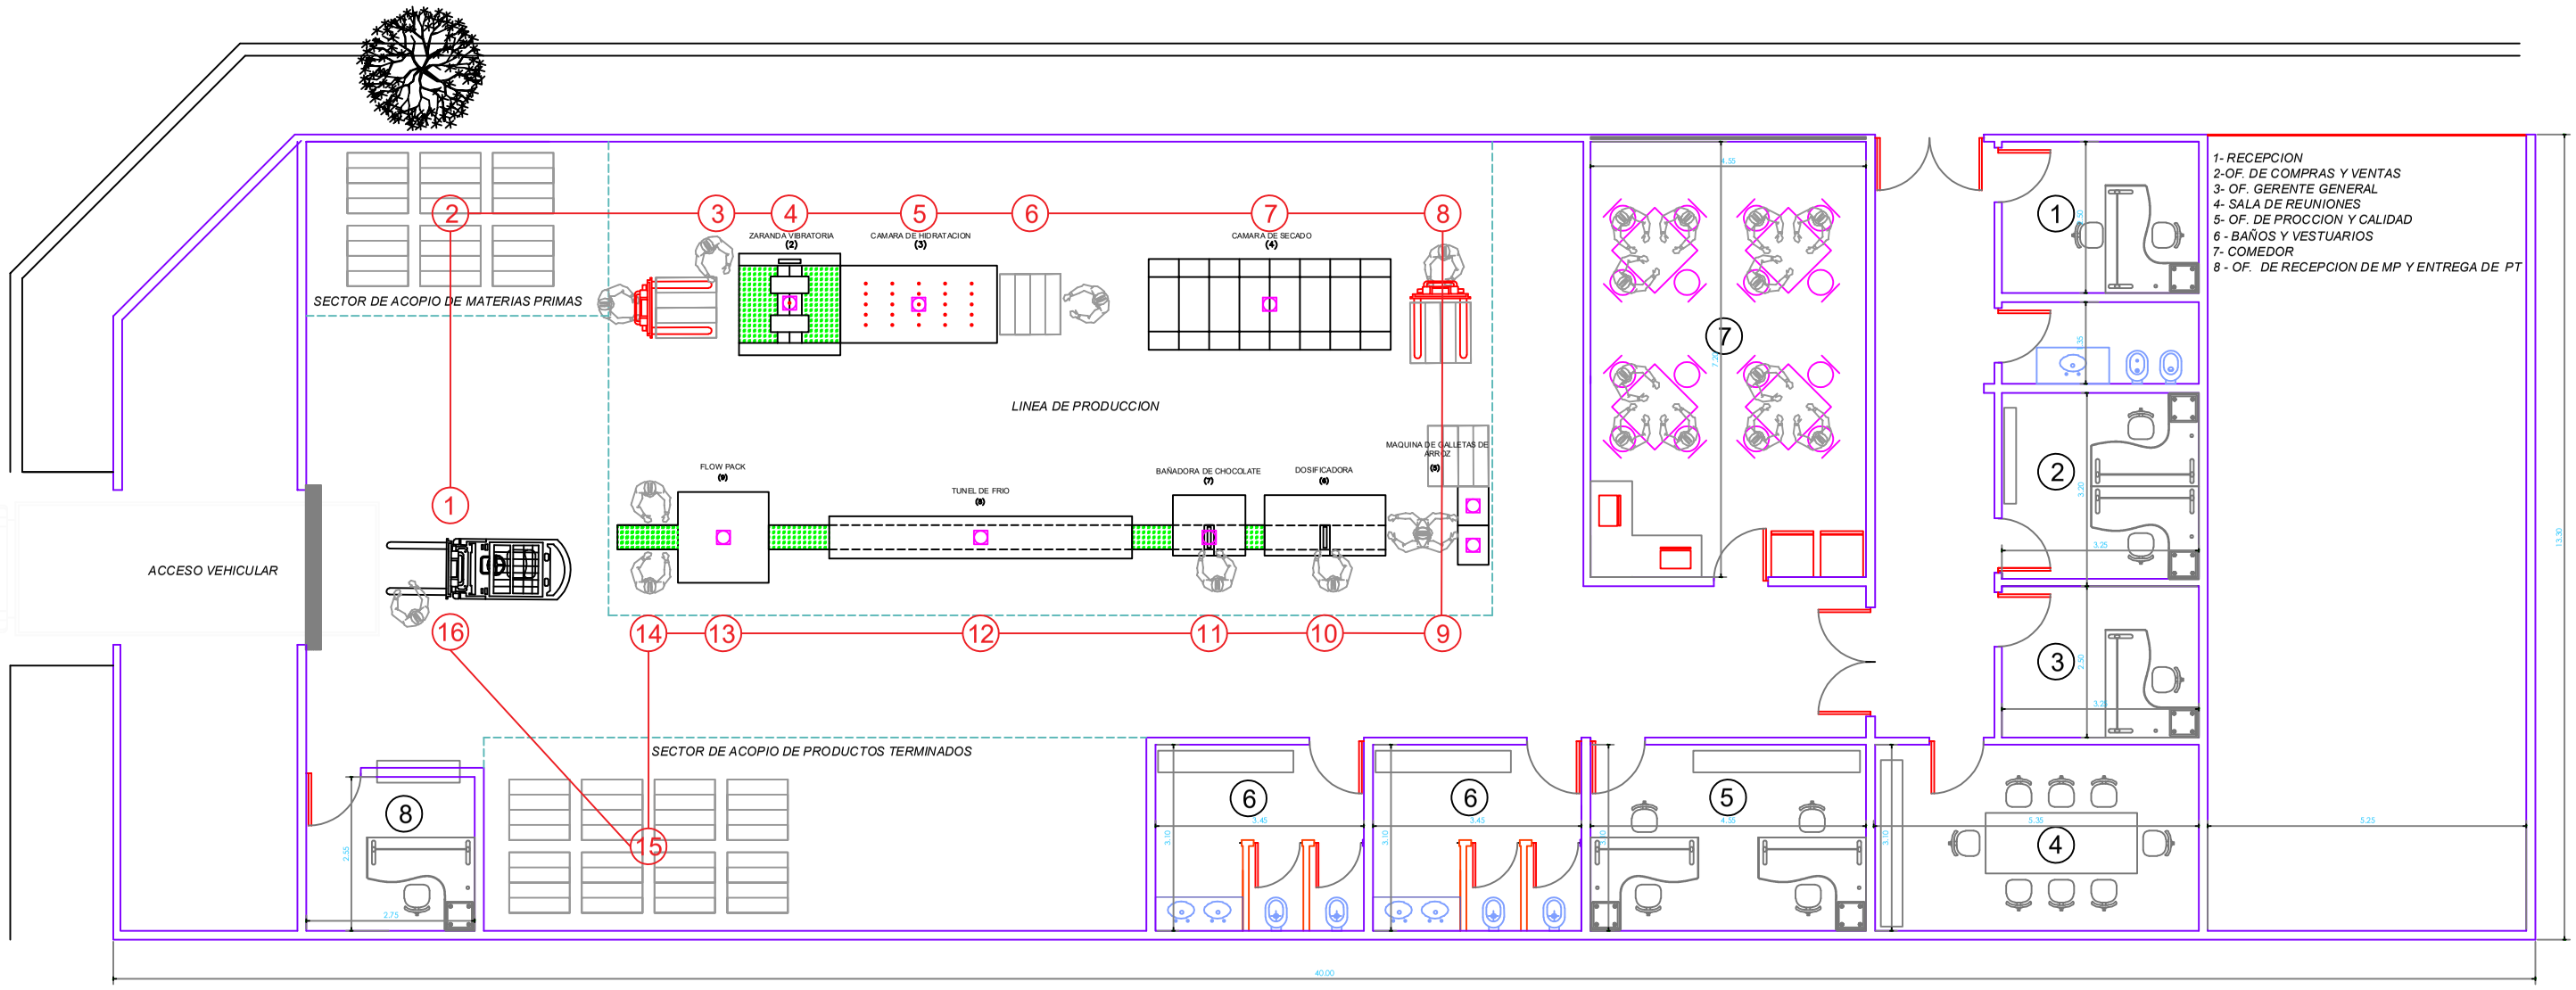
SECTOR DE ACOPIO DE MATERIAS PRIMAS
ZARANDA VIBRATORIA
(2)
CAMARA DE HIDRATACION
(3)
CAMARA DE SECADO
(4)
LINEA DE PRODUCCION
FLOW PACK
(9)
TUNEL DE FRIO
(8)
BAÑADORA DE CHOCOLATE
(7)
DOSIFICADORA
(6)
MAQUINA DE GALLETAS DE ARROZ
(5)
ACCESO VEHICULAR
SECTOR DE ACOPIO DE PRODUCTOS TERMINADOS
1- RECEPCION
2-OF. DE COMPRAS Y VENTAS
3- OF. GERENTE GENERAL
4- SALA DE REUNIONES
5- OF. DE PROCCION Y CALIDAD
6 - BAÑOS Y VESTUARIOS
7- COMEDOR
8 - OF. DE RECEPCION DE MP Y ENTREGA DE PT
40.00